



AREA A2
scala 1:2000

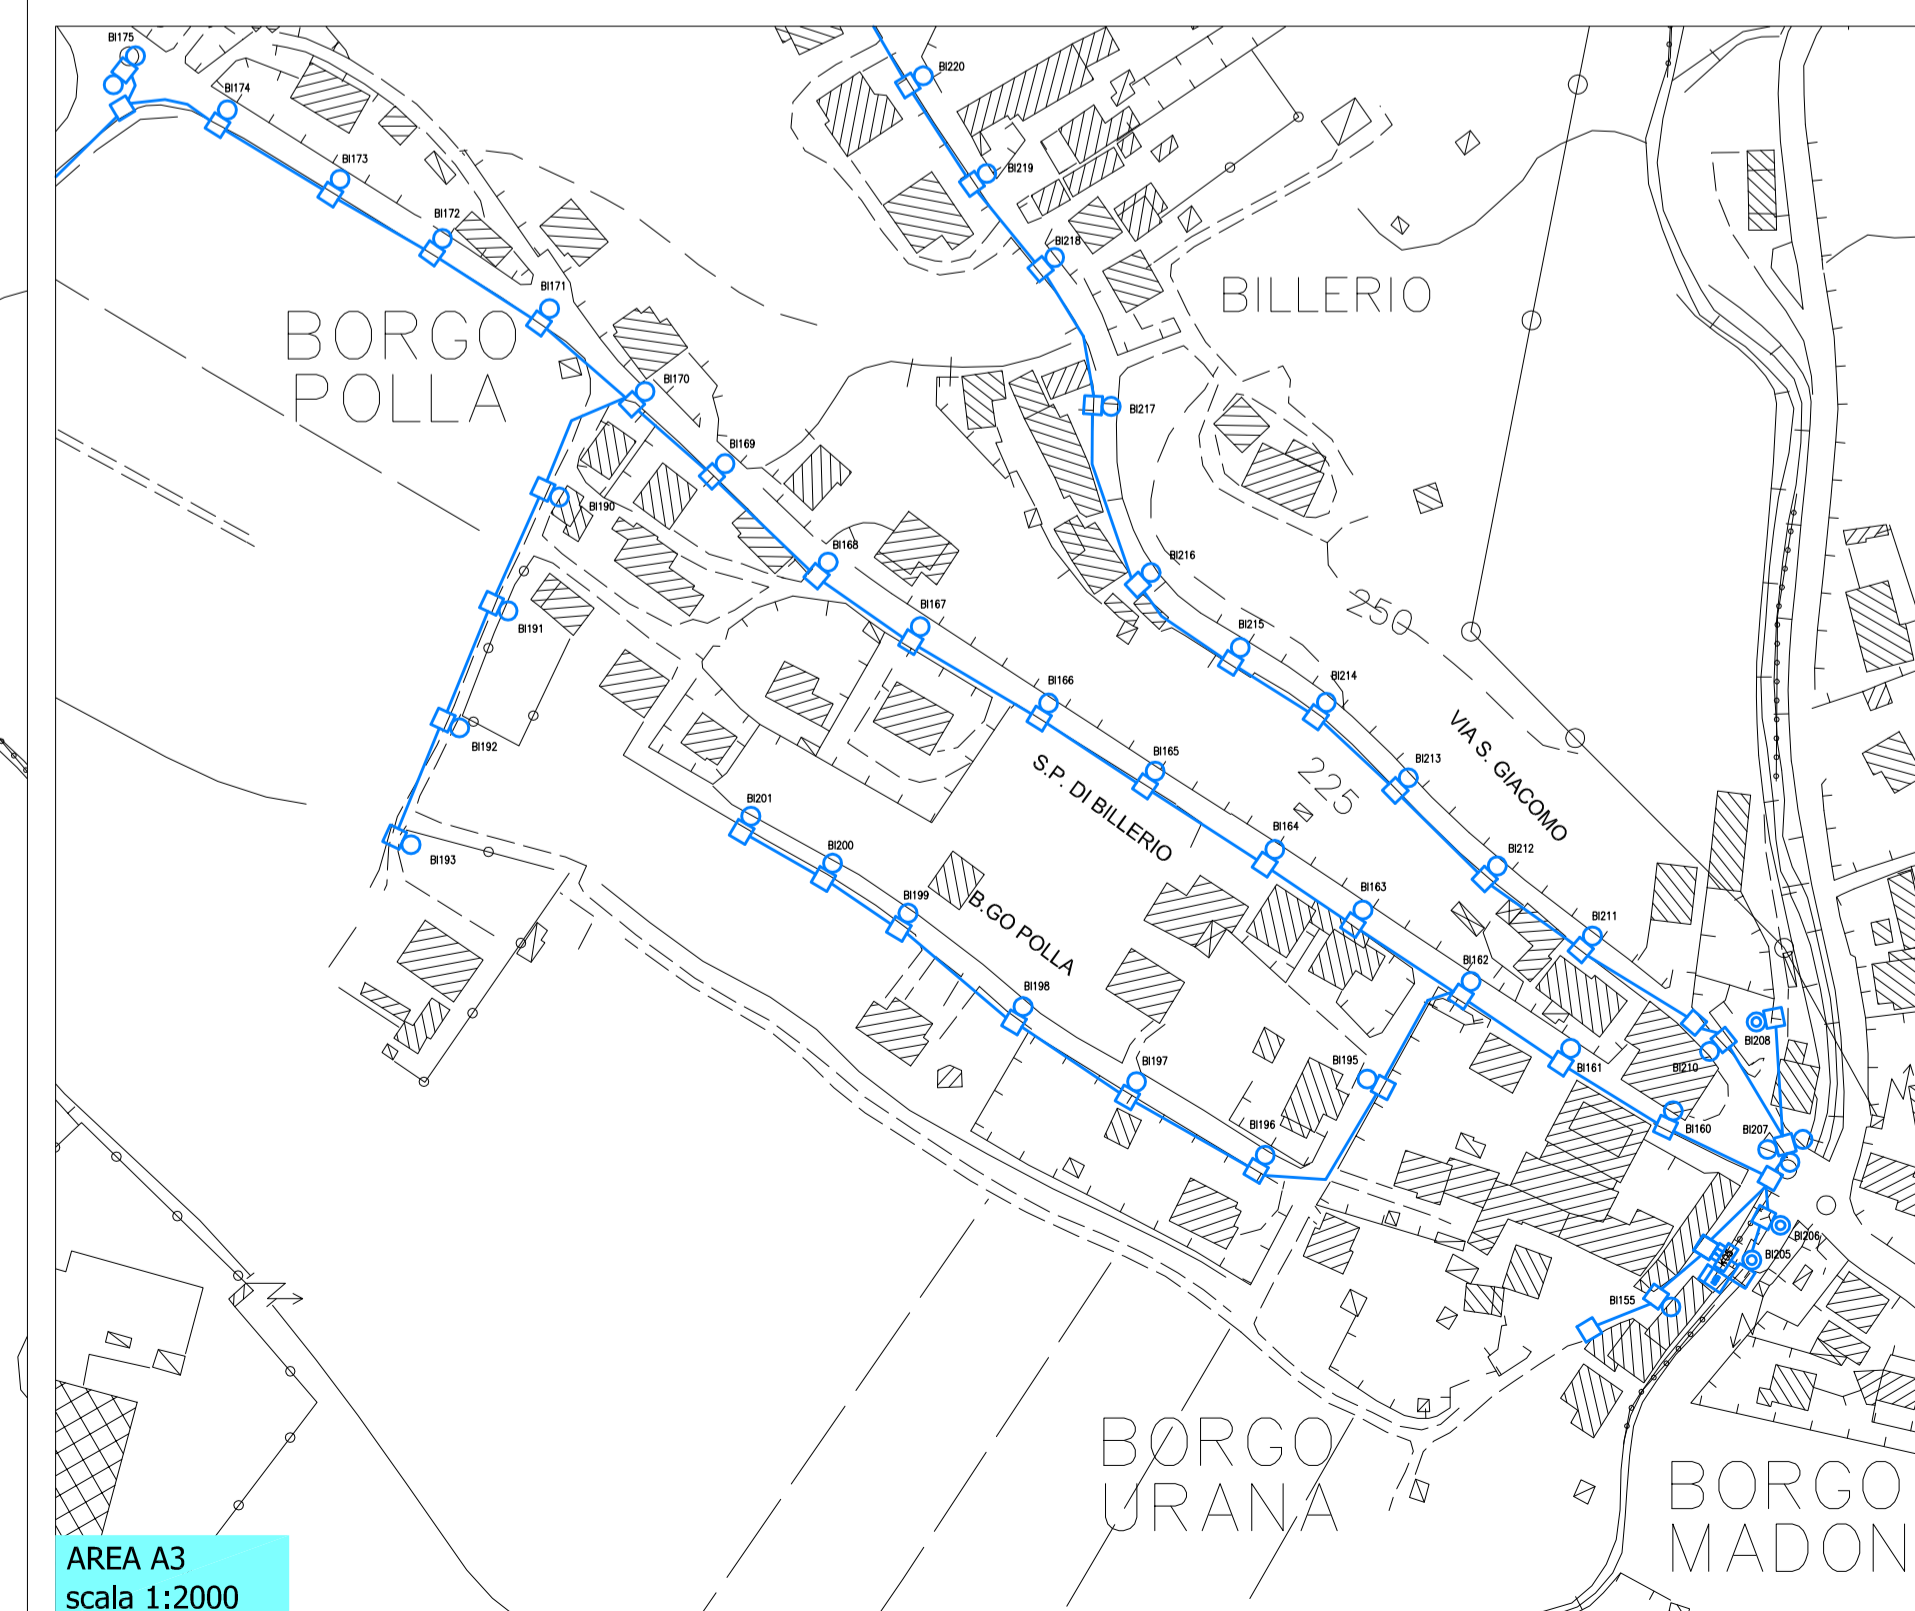

AREA A3
scala 1:2000

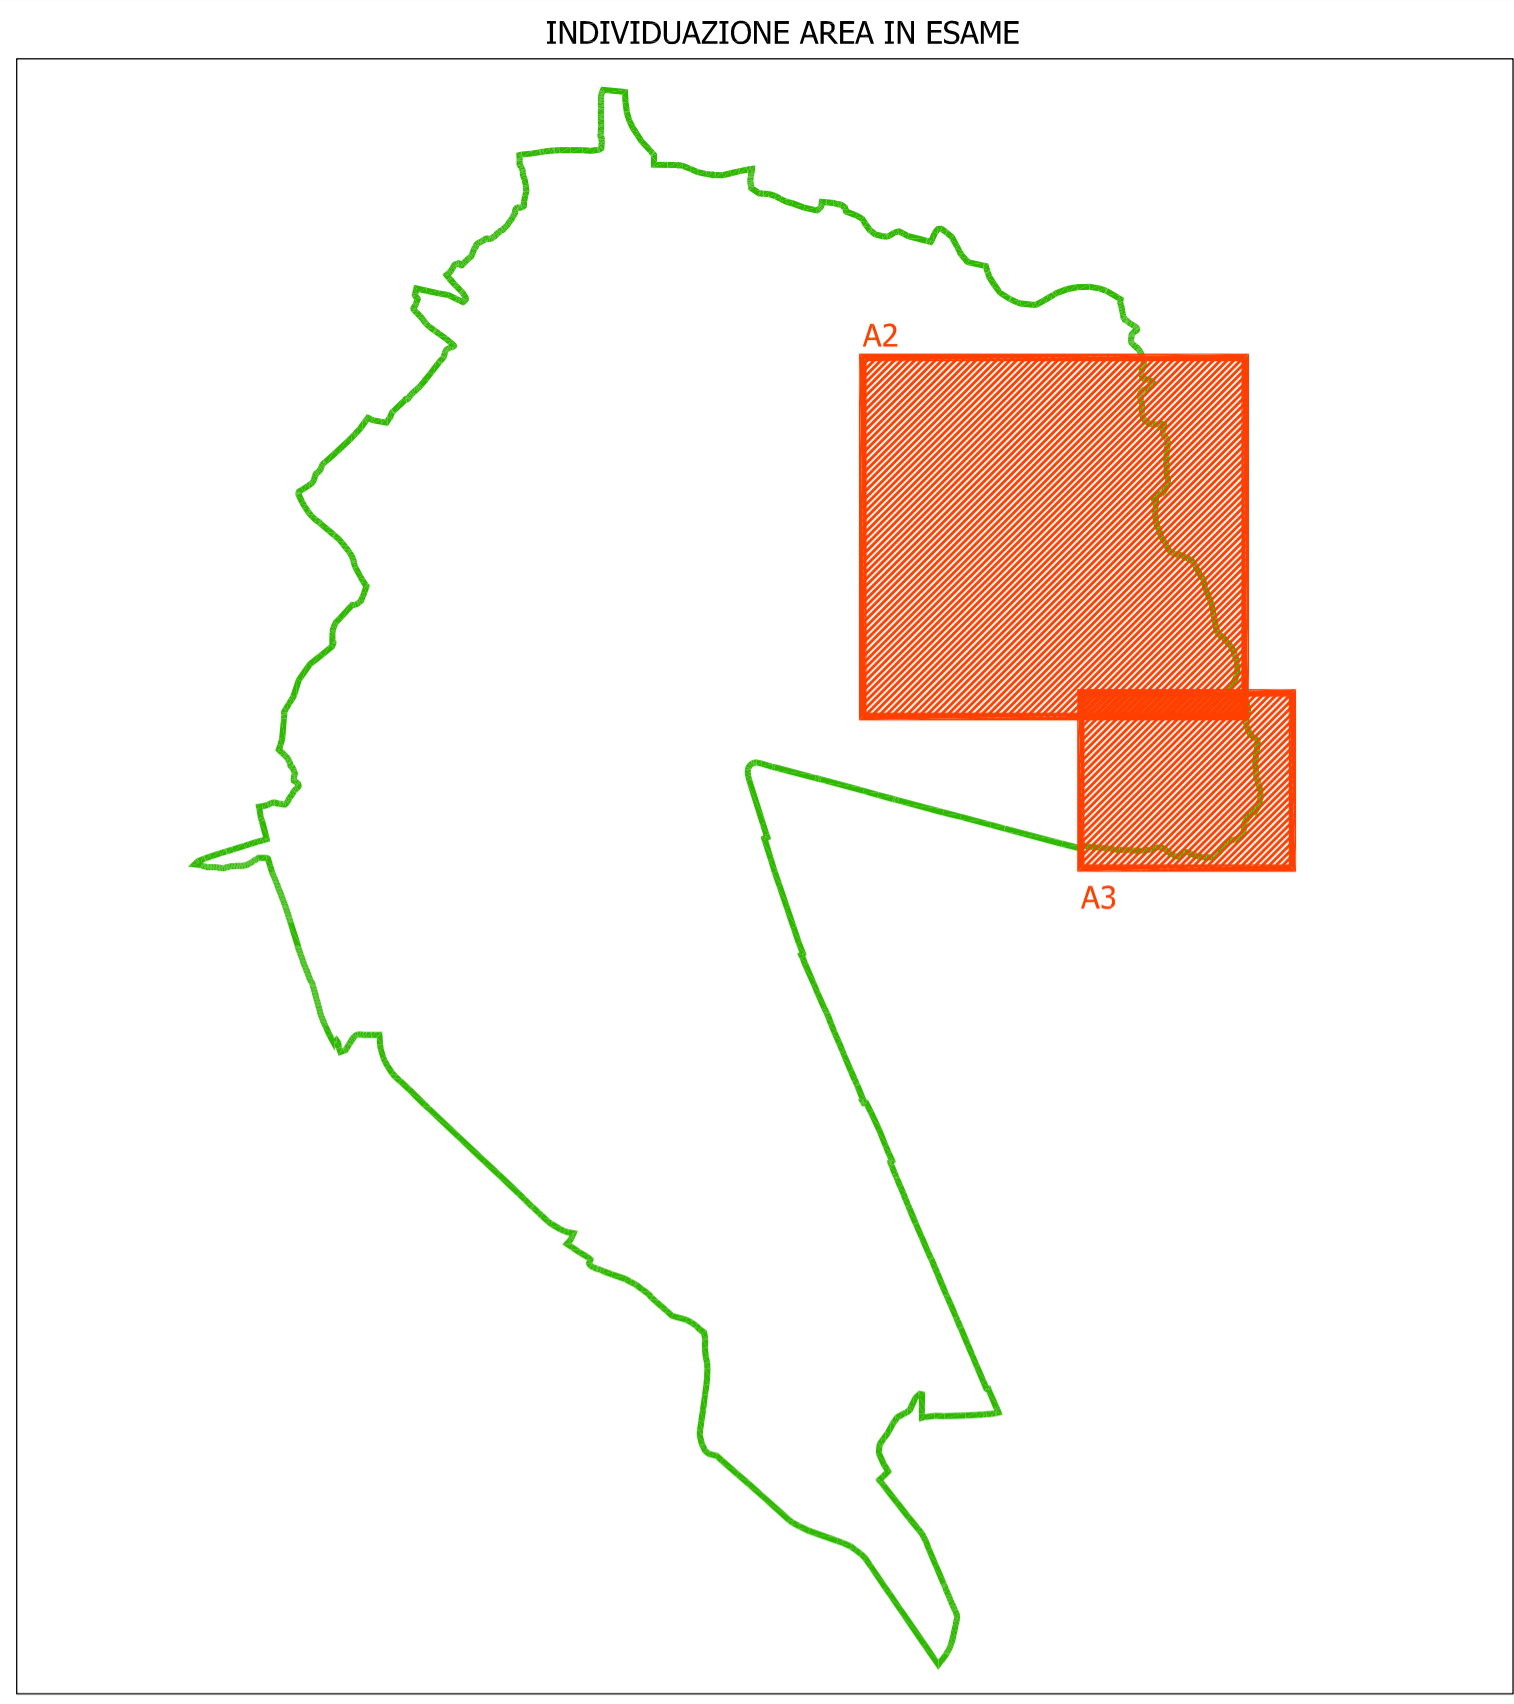

LEGENDA SIMBOLI	
Simbolo	Descrizione
	Proiettore
	Apparecchio d'illuminazione di tipo stradale
	Apparecchio d'illuminazione di tipo arredo urbano
	Apparecchio d'illuminazione da incasso
	Apparecchio d'illuminazione circolare
	Pozzetto
	Quadro elettrico ausiliario o di sezionamento
	Quadro elettrico di comando e distribuzione
	Contatore di energia attiva

IL TECNICO

Revisiões—Revisions	
3	
2	
1	DIC. 2016
Rev.	Data
P.C.I. - FASE 1 - CENSIMENTO STATO DI FATTO	
Note	
COMUNE DI MAGNANO IN RIVIERA Provincia di Udine	
Titolo PIANO COMUNALE DI ILLUMINAZIONE <i>-Legge Regionale 18 Giugno 2007 n°15-</i>	
Oggetto	Formato A1
FASE 1 - CENSIMENTO STATO DI FATTO	Scala 1:2000
	Commesso C16004
AREA A2 -A3	Foglio 02 Di 03
	Numero
Per. Ind. Paolo Blarasin P.zza G. Mazzini, 17 - 33019 TRICESIMO (UD) Tel./Fax 0432/881604 e-mail info@ergotec.191.it	
PCI-2	
Rev. 1	

A termini di legge ci riserviamo la proprietà di questo documento con diritto di riproduzione a di renderlo comunque noto e terzi senza la nostra autorizzazione. According to the law we reserved the rights to this document and it is forbidden to reproduce or pass on to other parties without our permission.